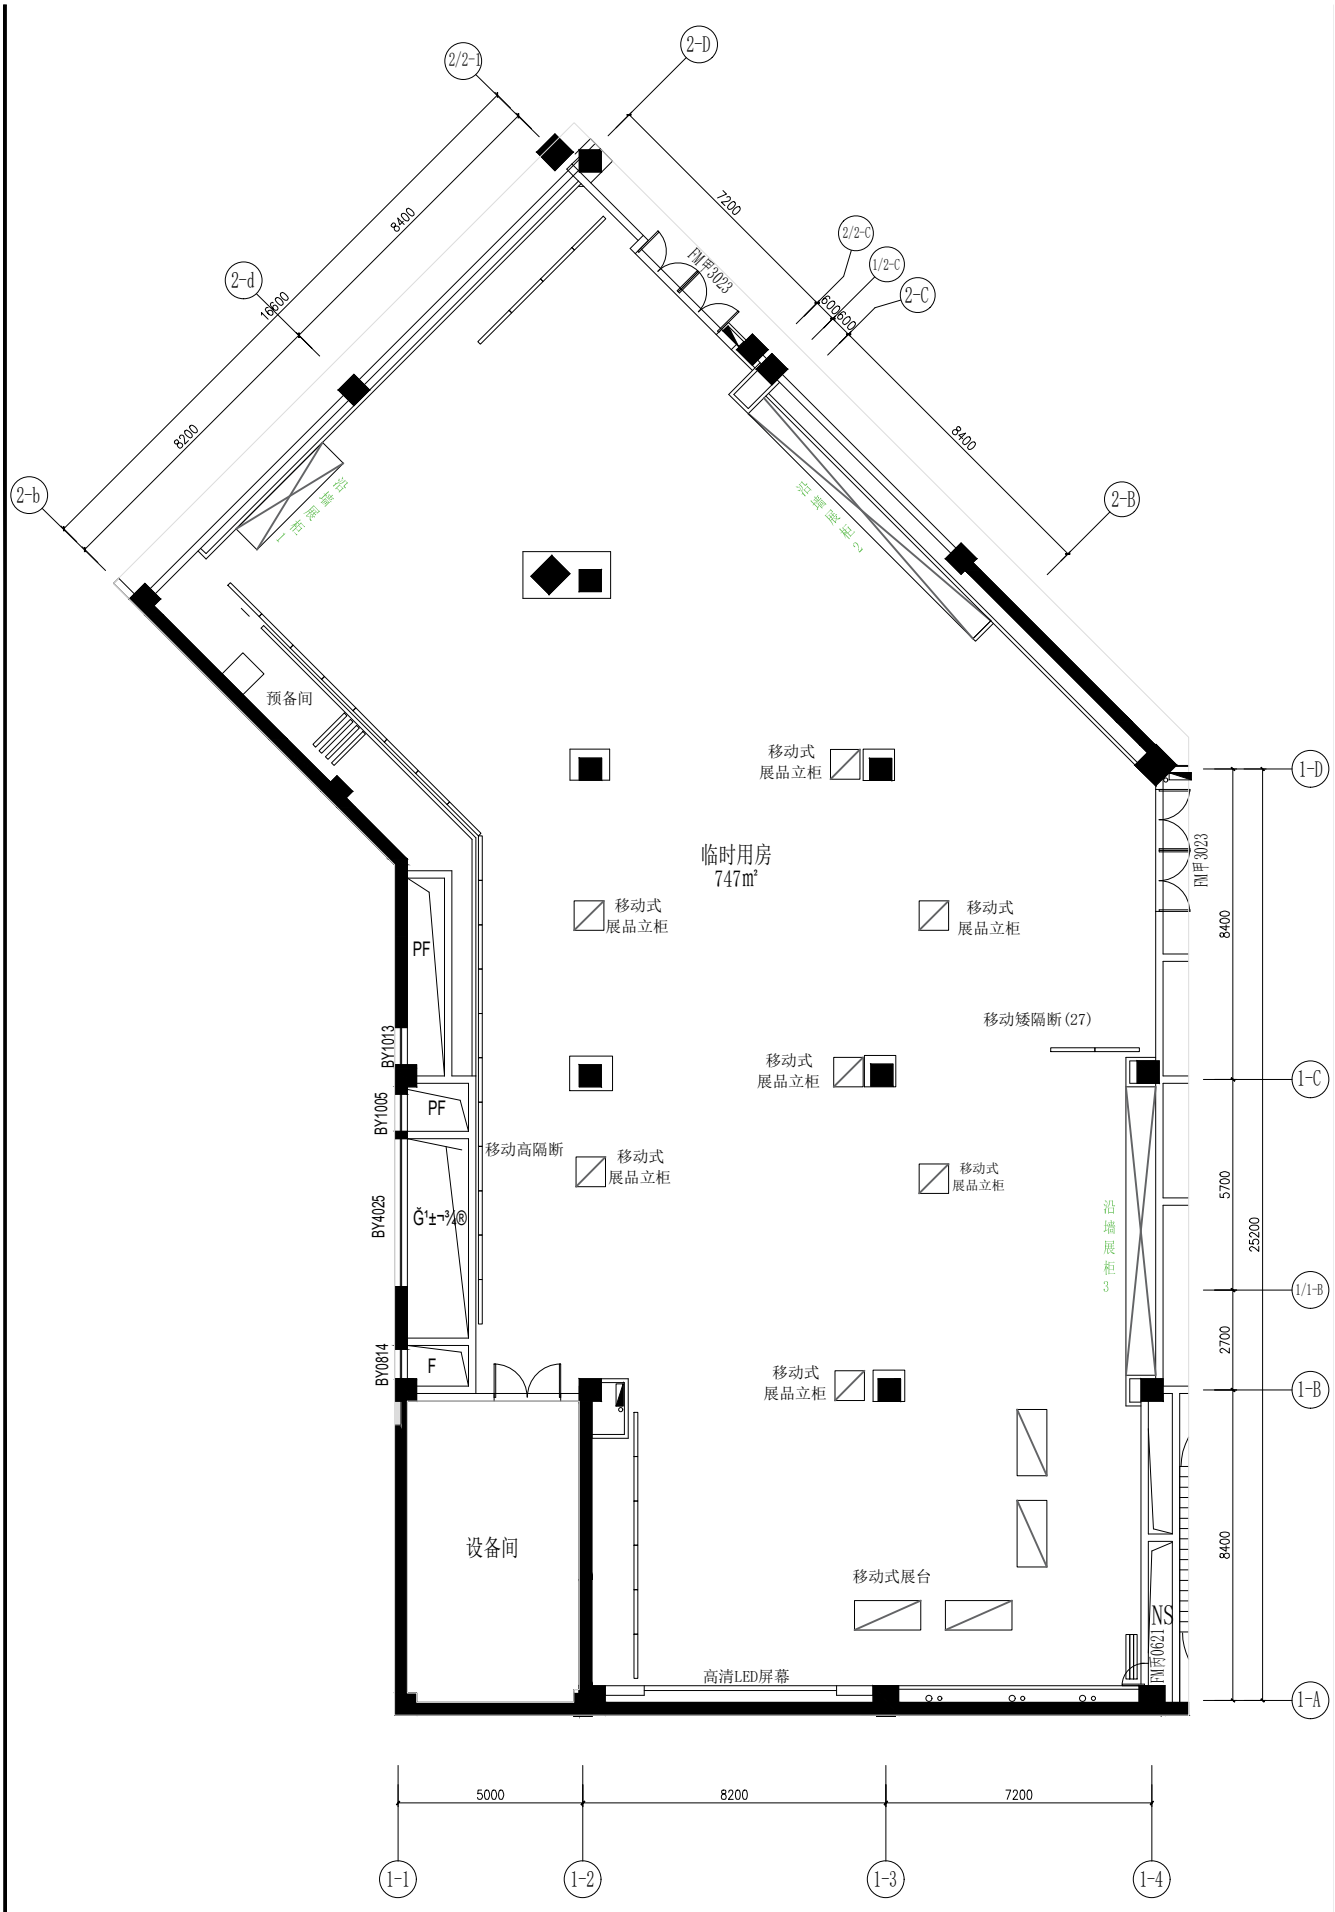

PLAN 地下一层临时用房平面图

SCALE 1:100